PROJEKT ZAGOSPODAROWANIA DZIAŁKI 1101/19,1101/18
W ODRZECHOWEJ , GMINA ZARSZYN
Inwestor: Zakład Doświadczalnego Instytutu Zootechniki PIB
Odrzechowa Sp. z o.o.
ul.Rymanowska 67
38-530 Zarszyn

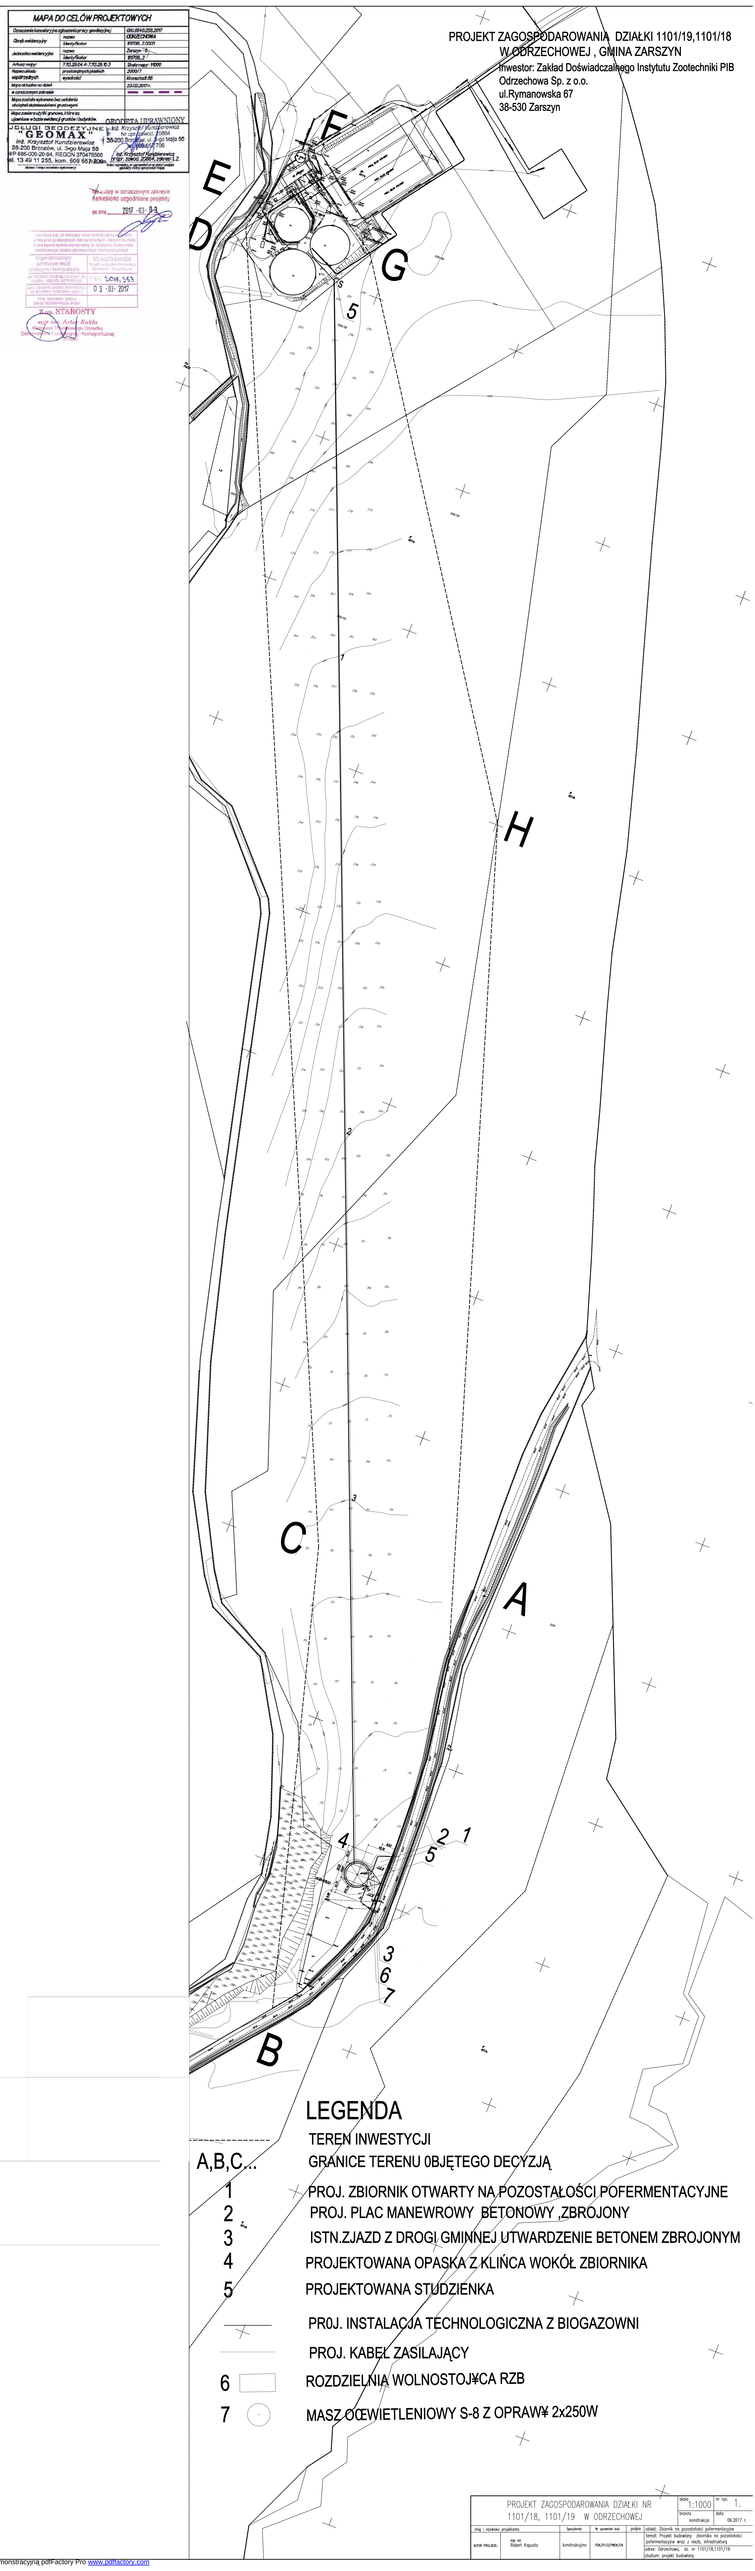


## LEGENDA

- TEREN INWESTYCJI
- A,B,C... GRANICE TERENU 0BJĘTEGO DECYZJĄ
- 1 PROJ. ZBIORNIK OTWARTY NA POZOSTAŁOŚCI POFERMENTACYJNE
- 2 PROJ. PLAC MANEWROWY BETONOWY ,ZBROJONY
- 3 ISTN.ZJAZD Z DROGI GMINNEJ UTWARDZENIE BETONEM ZBROJONYM
- 4 PROJEKTOWANA OPASKA Z KLIŃCA WOKÓŁ ZBIORNIKA
- 5 PROJEKTOWANA STUDZIENKA
- PROJ. INSTALACJA TECHNOLOGICZNA Z BIOGAZOWNI
- PROJ. KABEL ZASILAJĄCY
- 6 ROZDZIELNIA WOLNOSTOJĄCA RZB
- 7 MASZ OŒWIETLENIOWY S-8 Z OPRAW¥ 2x250W

MAPA DO CELÓW PROJEKTOWYCH

| | | |
|---|---|---|
| Oznaczenie kartograficzne odwzorowania przy geodezyjnej | | ON.6840.268.2017 |
| Obręb ewidencyjny | nazwa | ODRZECHOWA |
| | identyfikator | 181004_2.0005 |
| Jednostka ewidencyjna | nazwa | Zarszyn - ?... |
| | identyfikator | 181004_2 |
| Arkusz mapy | | 2 (12.2004.AR_1.43).ph.83 |
| Numer działki ewidencyjnej | | Zarszyn 1020 |
| Obręb działki nr działki | | 2/0007 |
| Nr księgi wieczystej | | dowolna/ok.66 |
| Mapa została wykonana bez udziału | | 23.02.2017r. |
| Mapa powinna być przekazana | | |

UPRAWNIONY GEODETA
UPRAWNIONY GEODETA
UPRAWNIONY GEODETA

USŁUGI GEODEZYJNE
"GEOMAX"
inż. Krzysztof Kondziewicz
38-200 Brzozów, ul. Jana Matejki 59
NIP 686-000-20-94, REGON 370470500
tel. 13 43 11 235, kom. 606 66 [illegible]

inż. Krzysztof Kondziewicz
Nr uprawnień 7084
38-200 Brzozów ul. Jana Matejki 59
GEOMAX
inż. Krzysztof Kondziewicz
tel.kom. 606 66 [illegible], fax/tel. 13 43 [illegible]

Przyjęto w zatwierdzonym zakresie
Kierownik ośrodka projektu
dn dnia 2017 -03- 31

Zgodność kopii z okazem stwierdzam
dnia 03-03-2017
z up. STAROSTY
mgr inż. Artur Kukla
Geodeta Powiatowy (Kierownik Ośrodka Dokumentacji Geodezyjnej i Kartograficznej)

| | | | | |
|---|---|---|---|---|
| | | | skala 1:1000 | nr rys. 1. |
| | | | branża konstrukcja | data 06.2017 r. |
| mgr inż. Robert Kapusta | konstrukcyjna | PROJEKTOWANIA | tytuł: Projekt budowlany zbiornika na pozostałości pofermentacyjne wraz z placem manewrowym | |
| adres: Odrzechowa, dz. nr 1101/18,1101/19 | | | | |
| podpis projekt budowlany | | | | |

PDF stworzony przez wersję demonstracyjną pdfFactory Pro www.pdffactory.com