



Przekr? A-A
skala 1:50

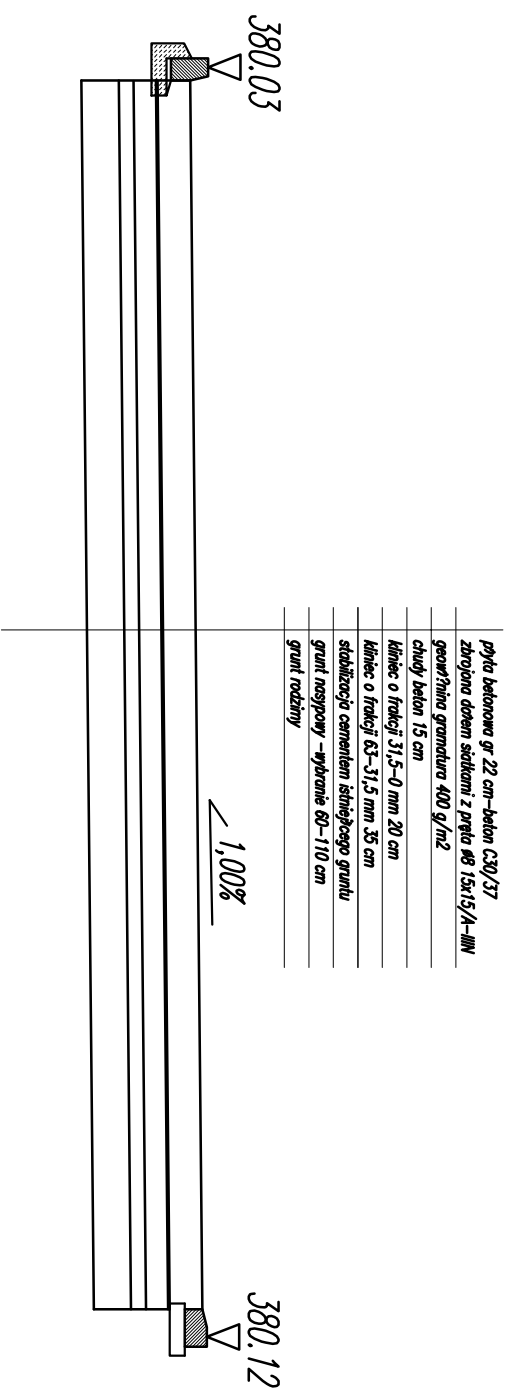

Przekr? B-B
skala 1:50

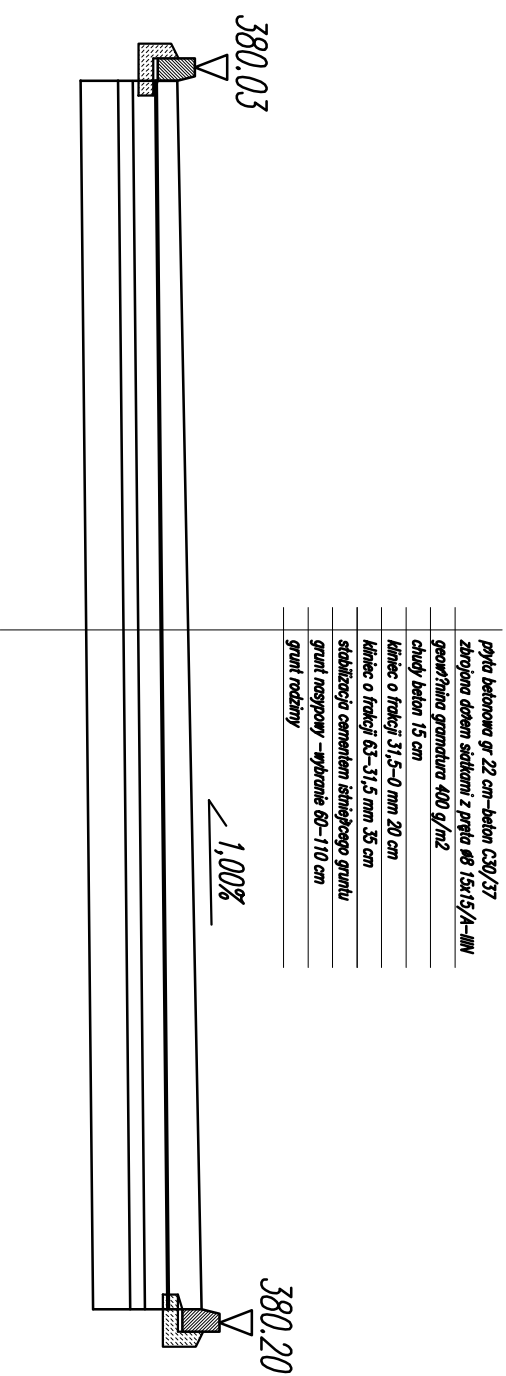

PRZEKRÓJ PRZEZ PLAC MANEWROWY.

imię i nazwisko projektanta		Specjalność		Nr uprawnień bud.		podpis		skala	
AUTOR PROJ.BUD.:		konstrukcyjna		PDK/0133/PWOK/04				1:50	
mgr inż. Robert Kapusta								nr rys. 2.	
								branza	
								konstrukcja	
								data	
								06.2017 r.	
								temat: Zbiornik na pozostałości pofermentacyjne	
								potfermentacyjne wraz z niezł. infrastrukturą	
								adres: Odrzechowa, dz. nr 1101/18,1101/19	
								stadium: projekt budowlany	