Przekr? przez lej spustowy
skala 1:20

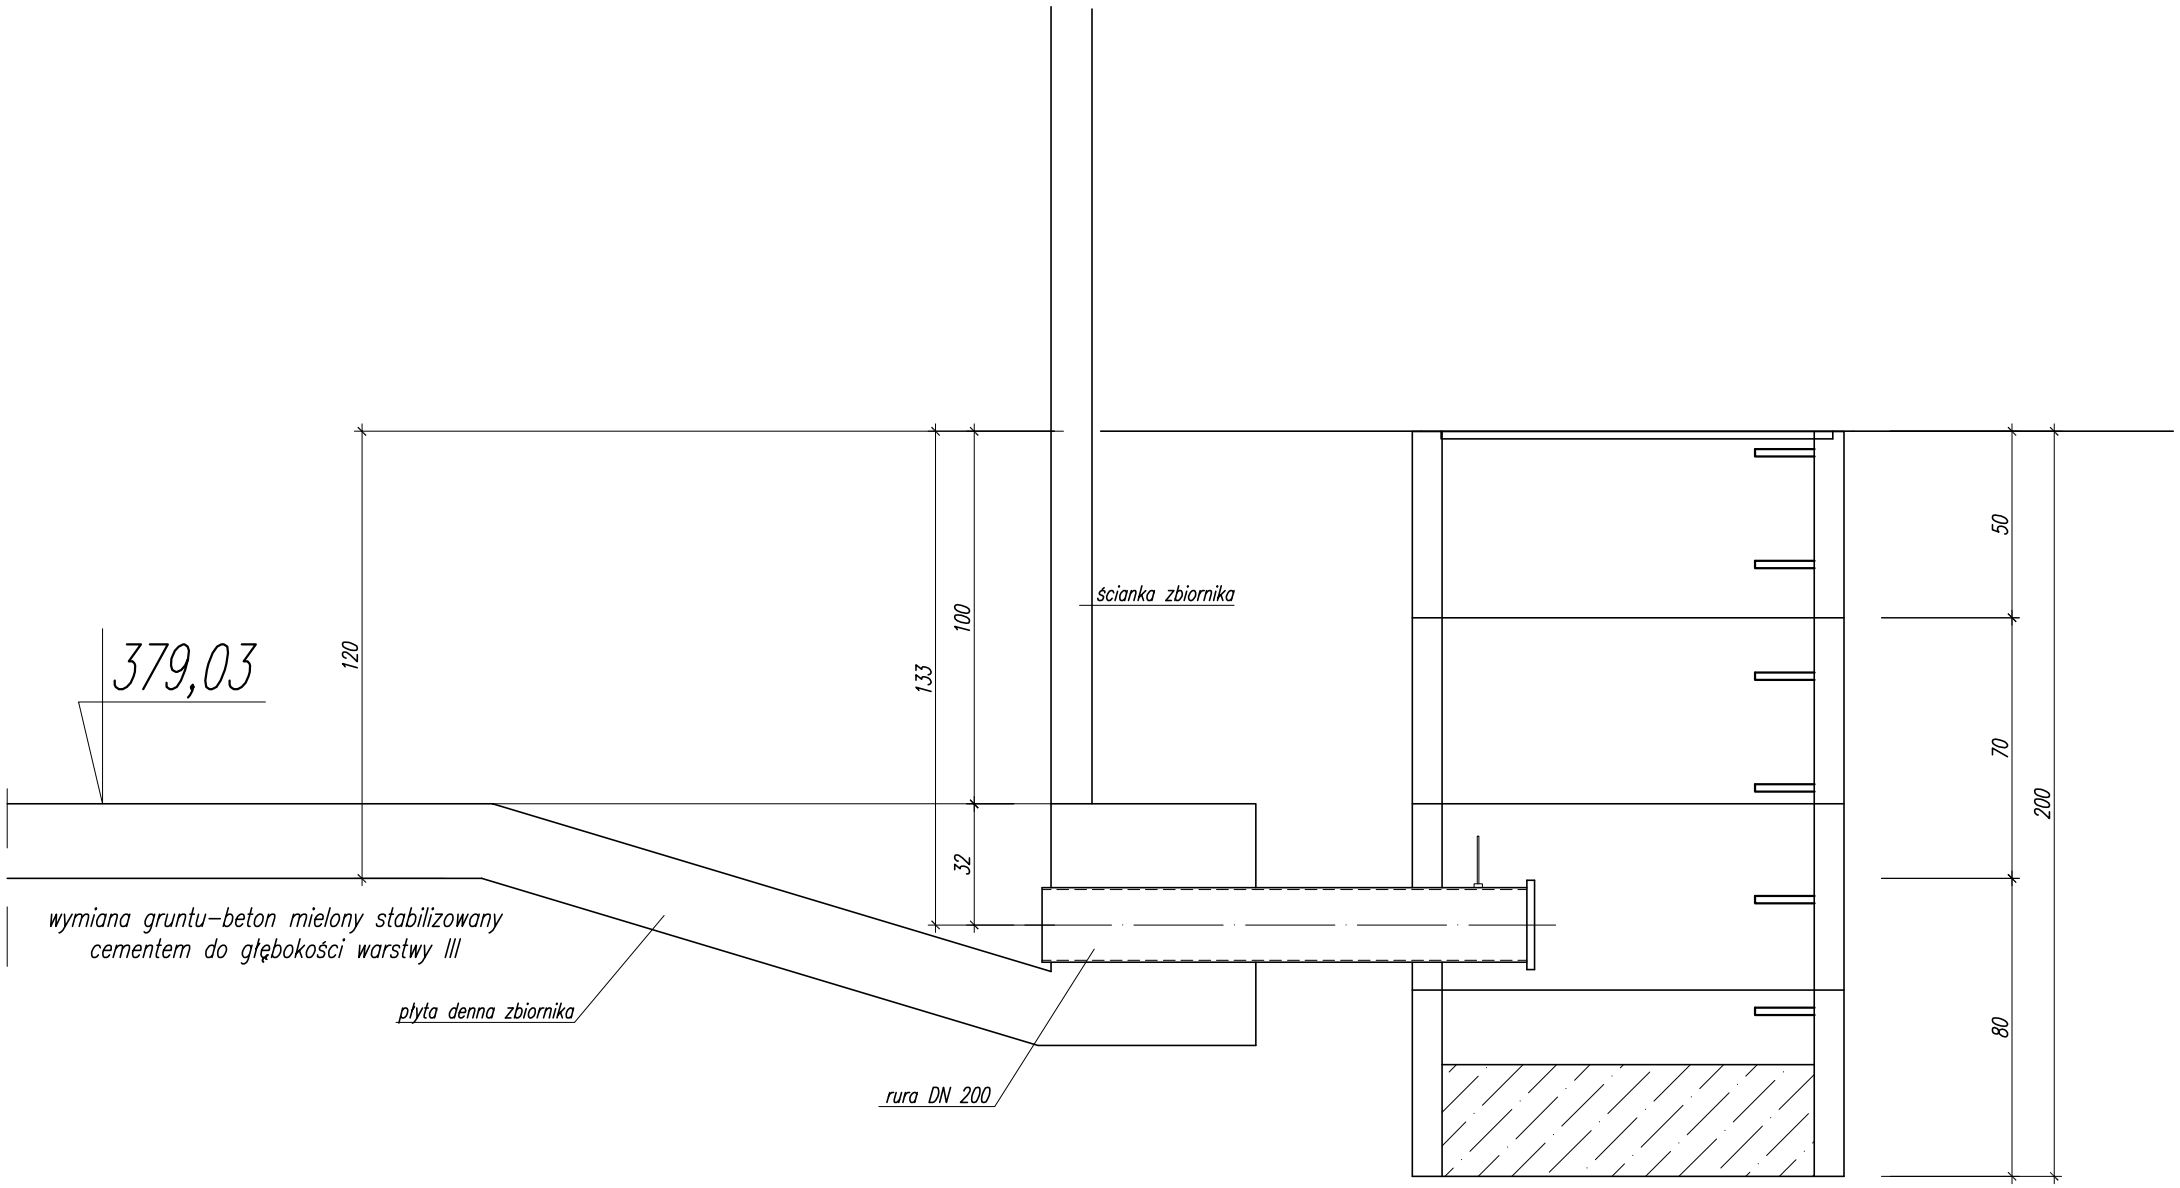

PRZEKRÓJ PRZEZ LEJ SPUSTOWY.					skala 1:20	nr rys. 3.
					branża konstrukcja	data 06.2017 r.
imię i nazwisko projektanta		Specjalność	Nr uprawnień bud.	podpis	obiekt: Zbiornik na pozostałości pofermentacyjne	
AUTOR PROJ.BUD.:	mgr inż. Robert Kapusta	konstrukcyjna	PDK/0133/PWOK/04		temat: Projekt budowlany zbiornika na pozostałości pofermentacyjne wraz z niezb, infrastrukturą	
					adres: Odrzechowa, dz. nr 1101/18,1101/19 stadium: projekt budowlany	

PDF stworzony przez wersję demonstracyjną pdfFactory Pro www.pdffactory.com