Rzut zbiornika
skala 1:100

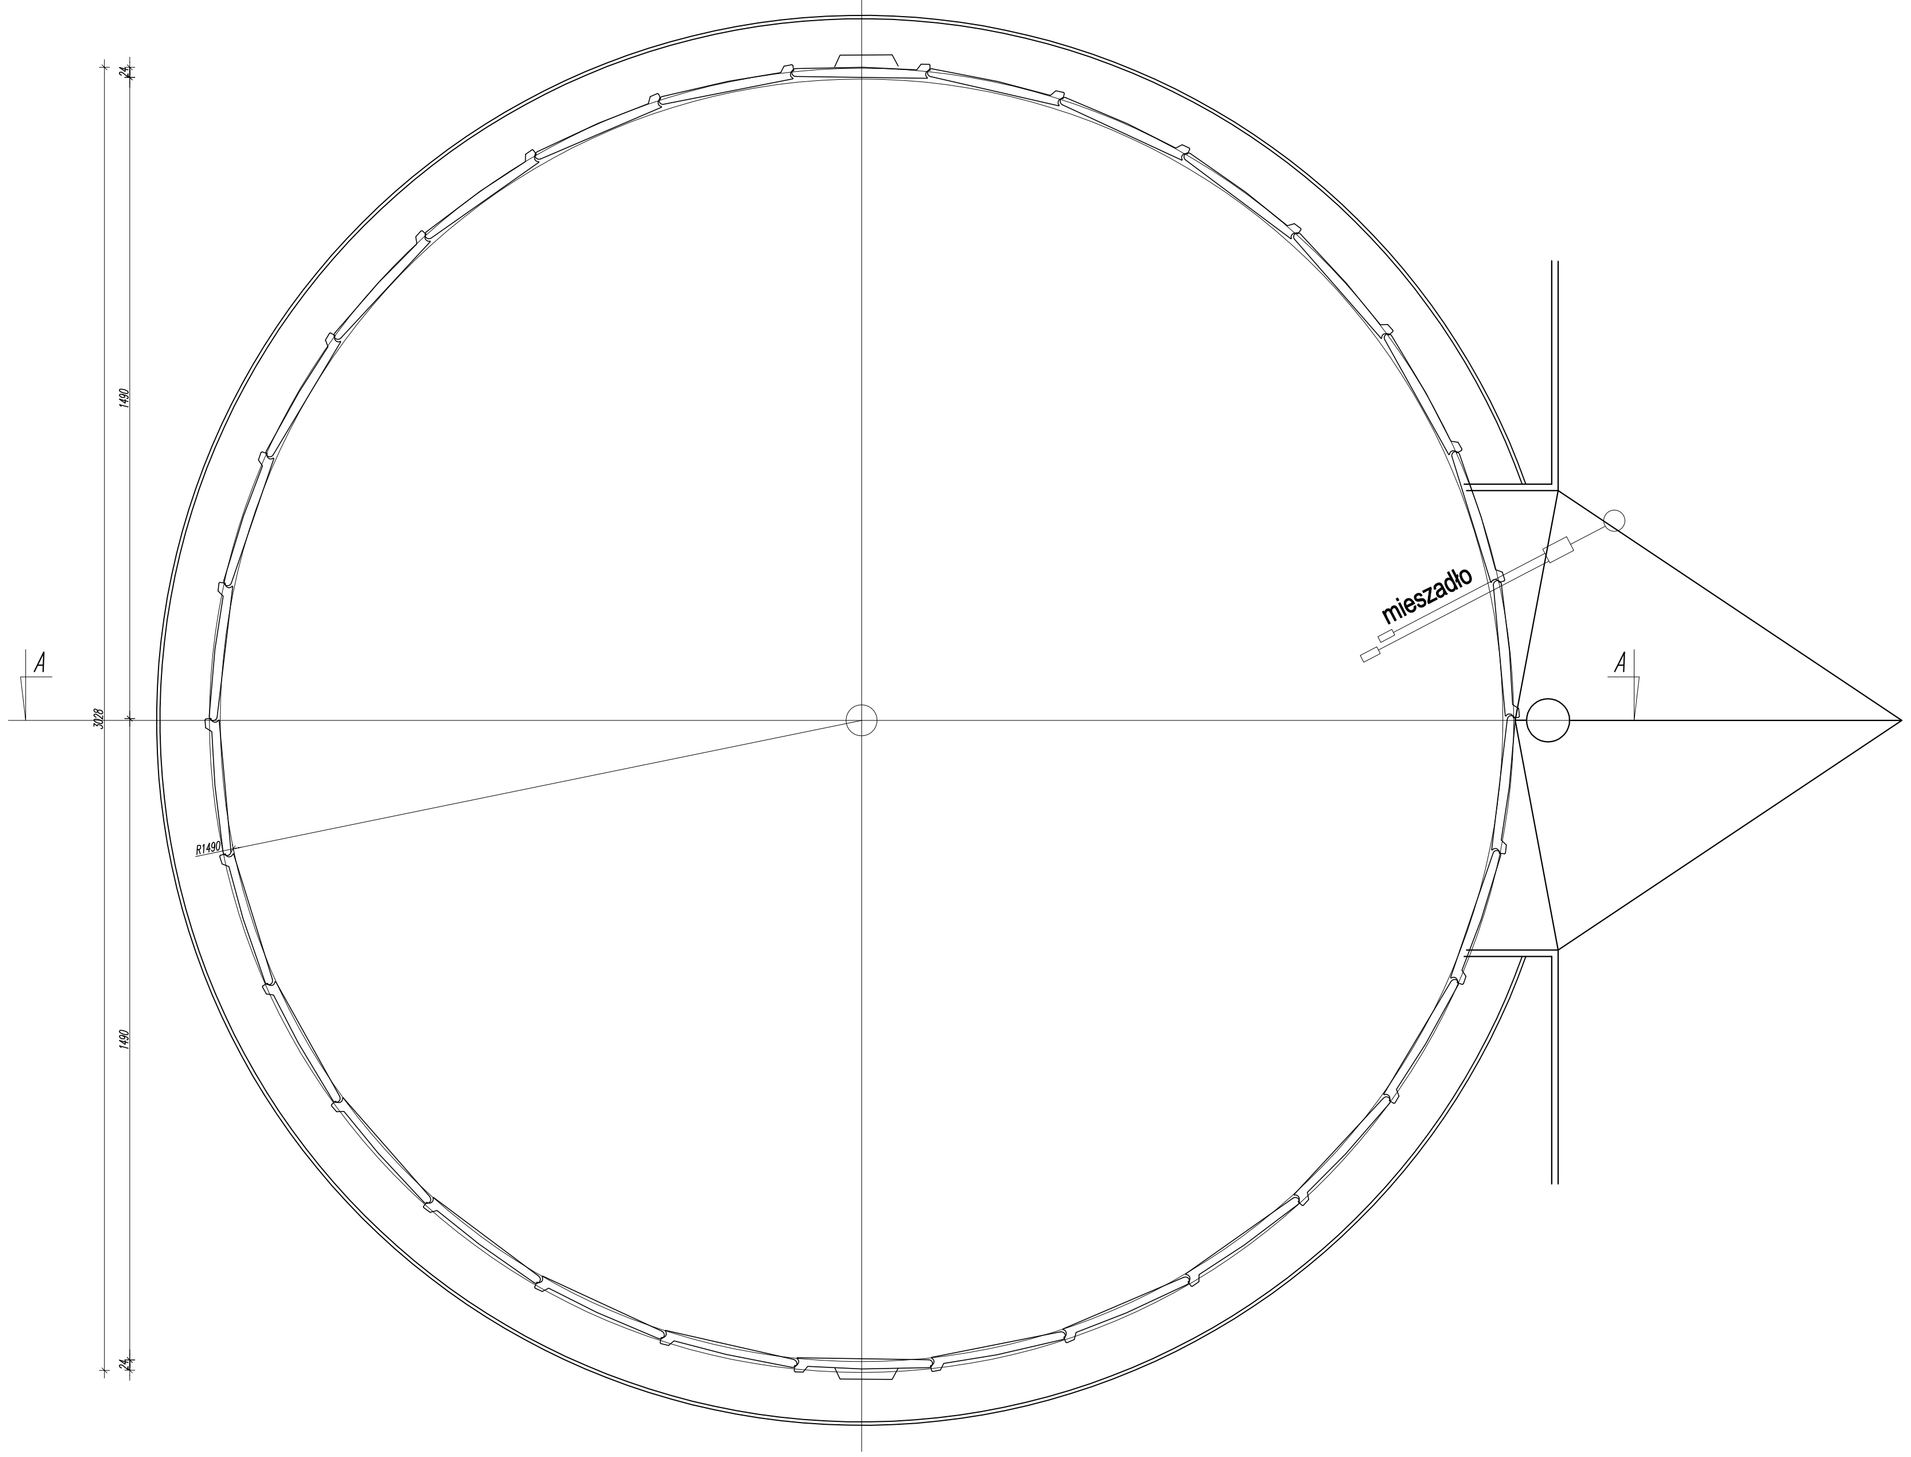

Dane zbiornika:

POJEMNOŚĆ BRUTTO	4123 m 3
PROMIEŃ WEWNĘTRZNY	14,90 m
PROMIEŃ PŁYT FUND.	15,15 m
WYSOKOŚĆ ZBIORNIKA	6 m
ILOŚĆ ELEMENTóW:	62 szt.

Przekrój poprzeczny A–A
skala 1:100

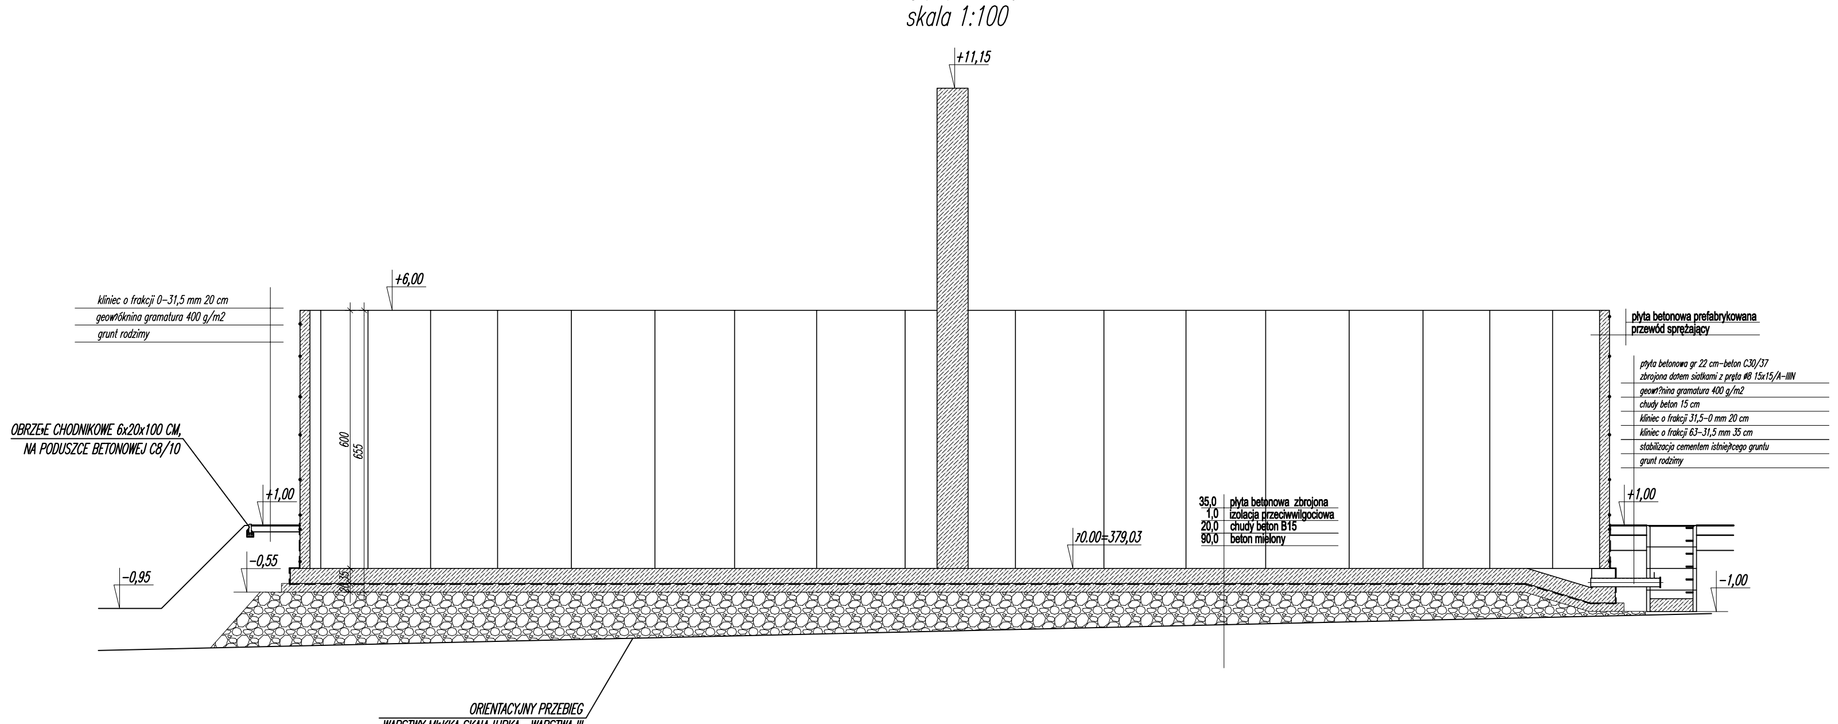

RZUT ZBIORNIKA PRZEKRÓJ POPRZECZNY				skala: 1:100	nr rys. 2.
				branża: architektura	data: 06.2017 r.
imię i nazwisko projektanta		specjalność:	Nr uprawnień bud.	podpis	obiekt: Zbiornik na pozostałości pofermentacyjne
AUTOR PROJ.BUD.:	mgr inż. arch. Grażyna Krzypkowska	architektoniczna	22/B-689/ŁOIA/2007		temat: Projekt budowlany zbiornika na pozostałości pofermentacyjne wraz z niezb. infrastrukturą
SPR PROJ.BUD.:	mgr inż. arch. Wiesław Polak	architektoniczna	120 TBG/87		adres: Odrzechowa dz nr 1101/18,1101/19
					stadium: stan projektowy

PDF stworzony przez wersję demonstracyjną pdfFactory Pro www.pdffactory.com