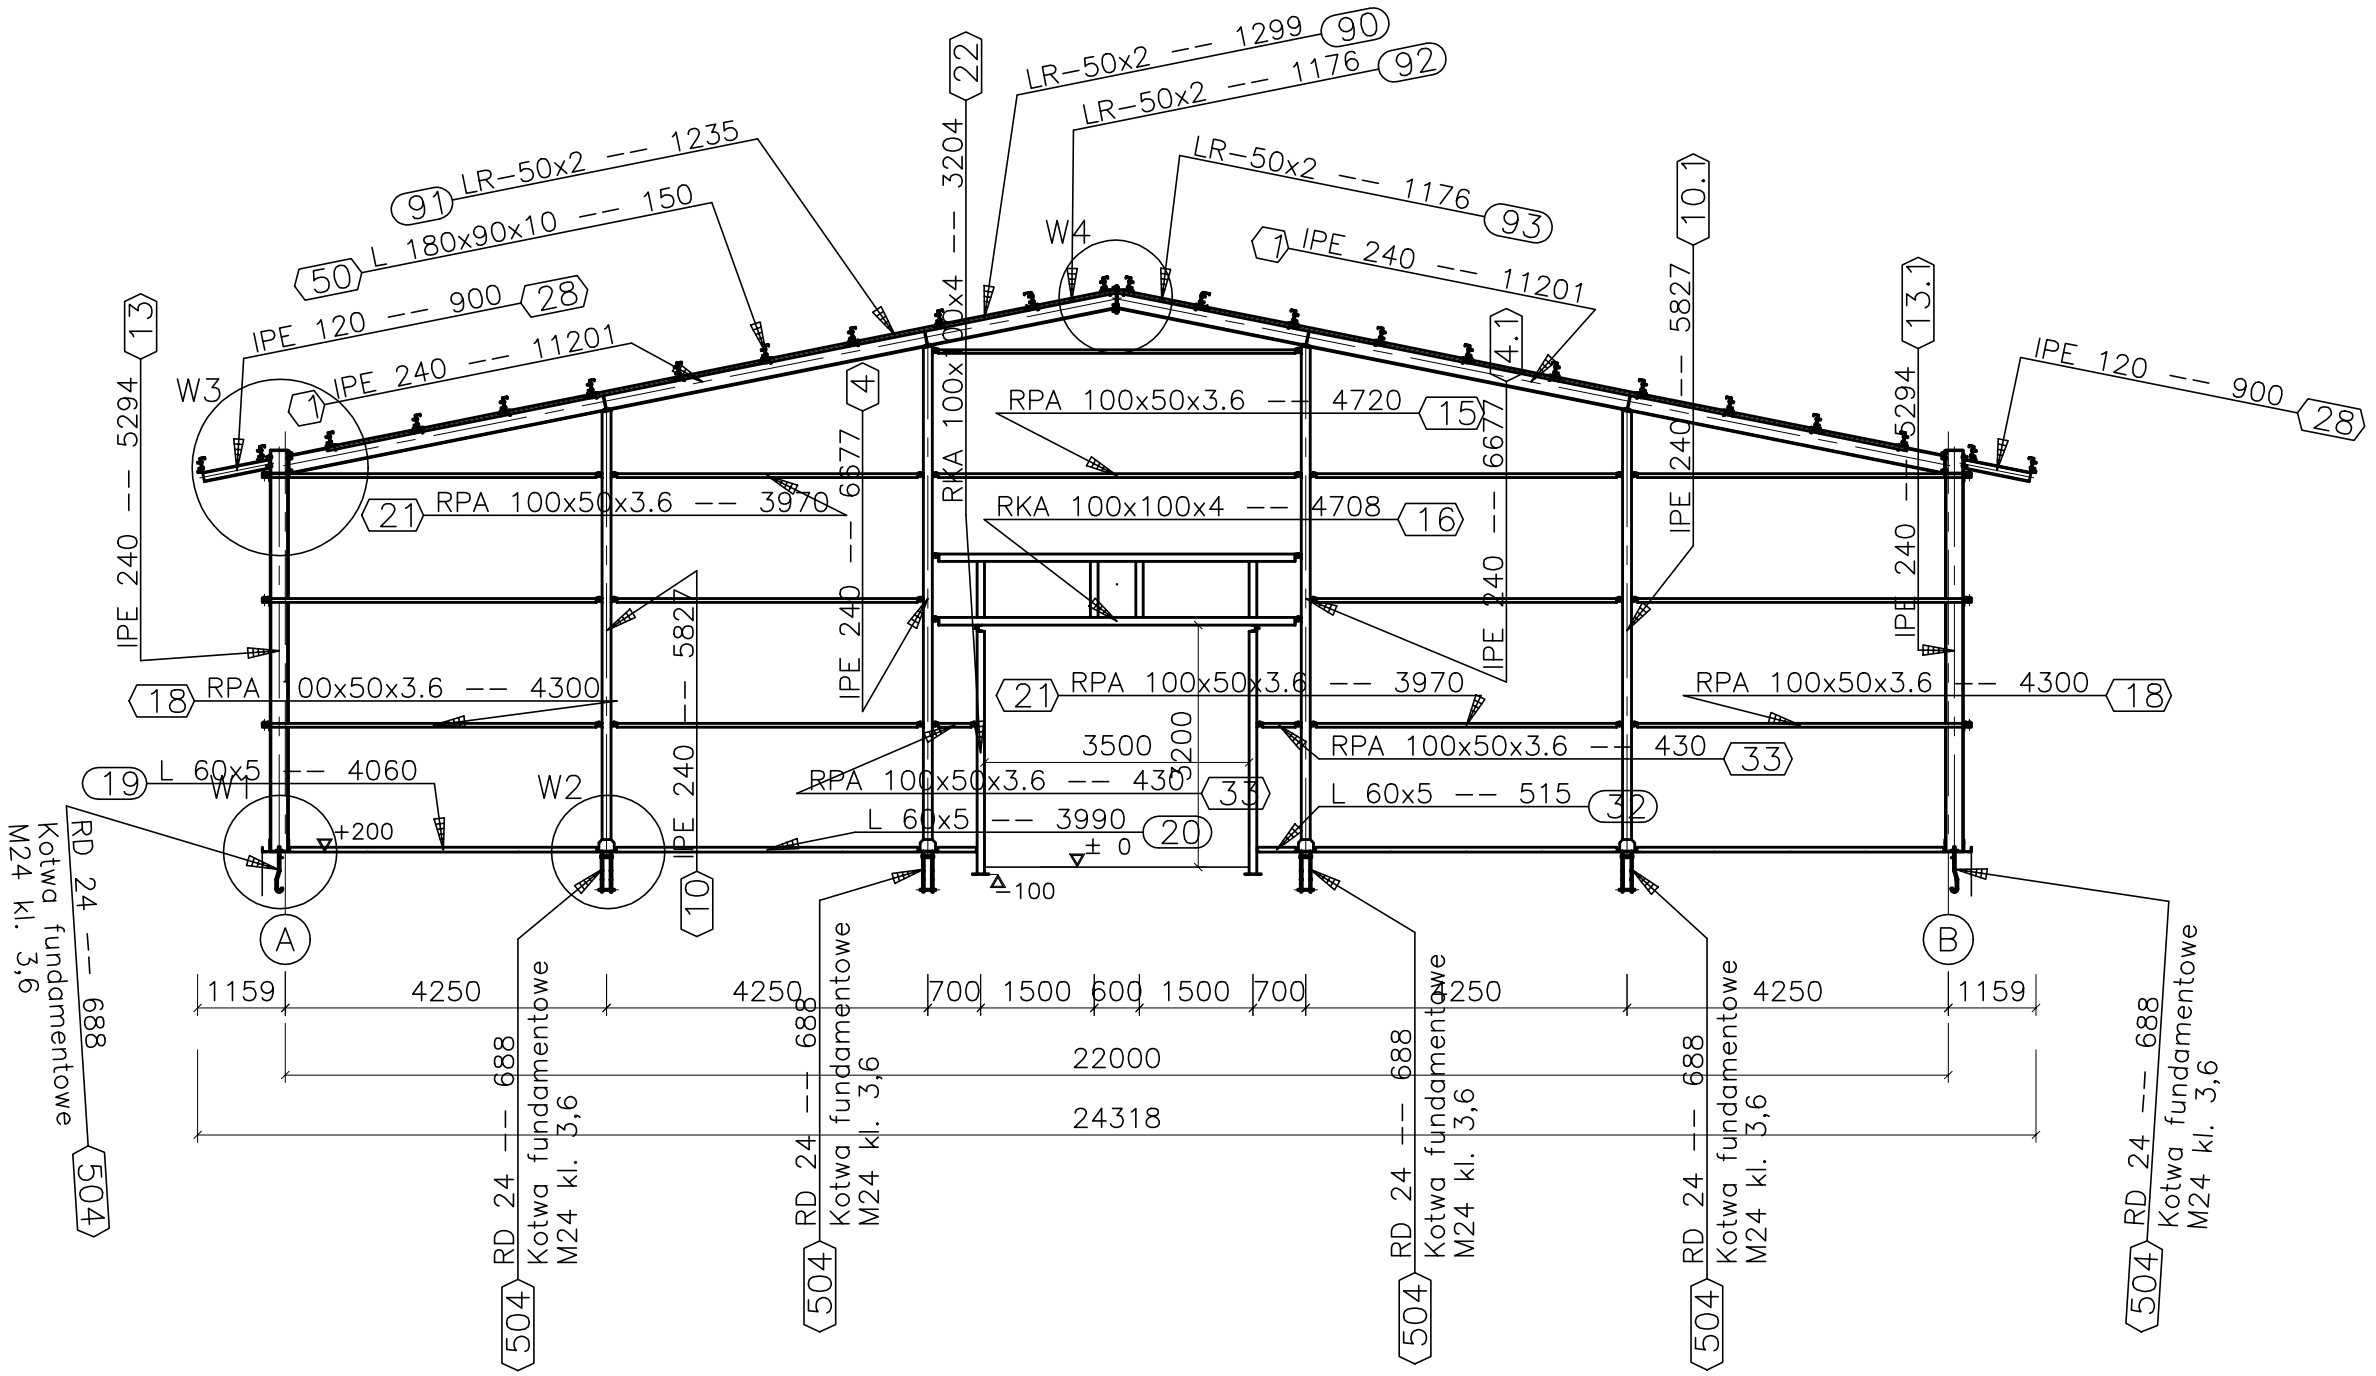

R1_PRZÓD (S1:100) – oś 1

BIURO OBSŁUGI BUDOWNICTWA "POPIOŁEK" BiS				
Stara Grabownica 60A 07-300 Ostrów Maz. tel/fax (0-29) 644-34-02				
Autor projektu:	Upr. Nr:	Obiekt projekt.:	Kryta ujeżdżalnia koni. ZDIZ PIB Władysław Brejta	Data: 07.09.2010
mgr inż.Paweł Popiołek	MAZ/0095/ POOK/08	Branża	konstrukcja	Skala: 1:100
Sprawdzający:		Przedmiot rysunku:	Rama w osi 1	Nr rys.: 05
inż. Ryszard Wilanowski	146/94/Os			