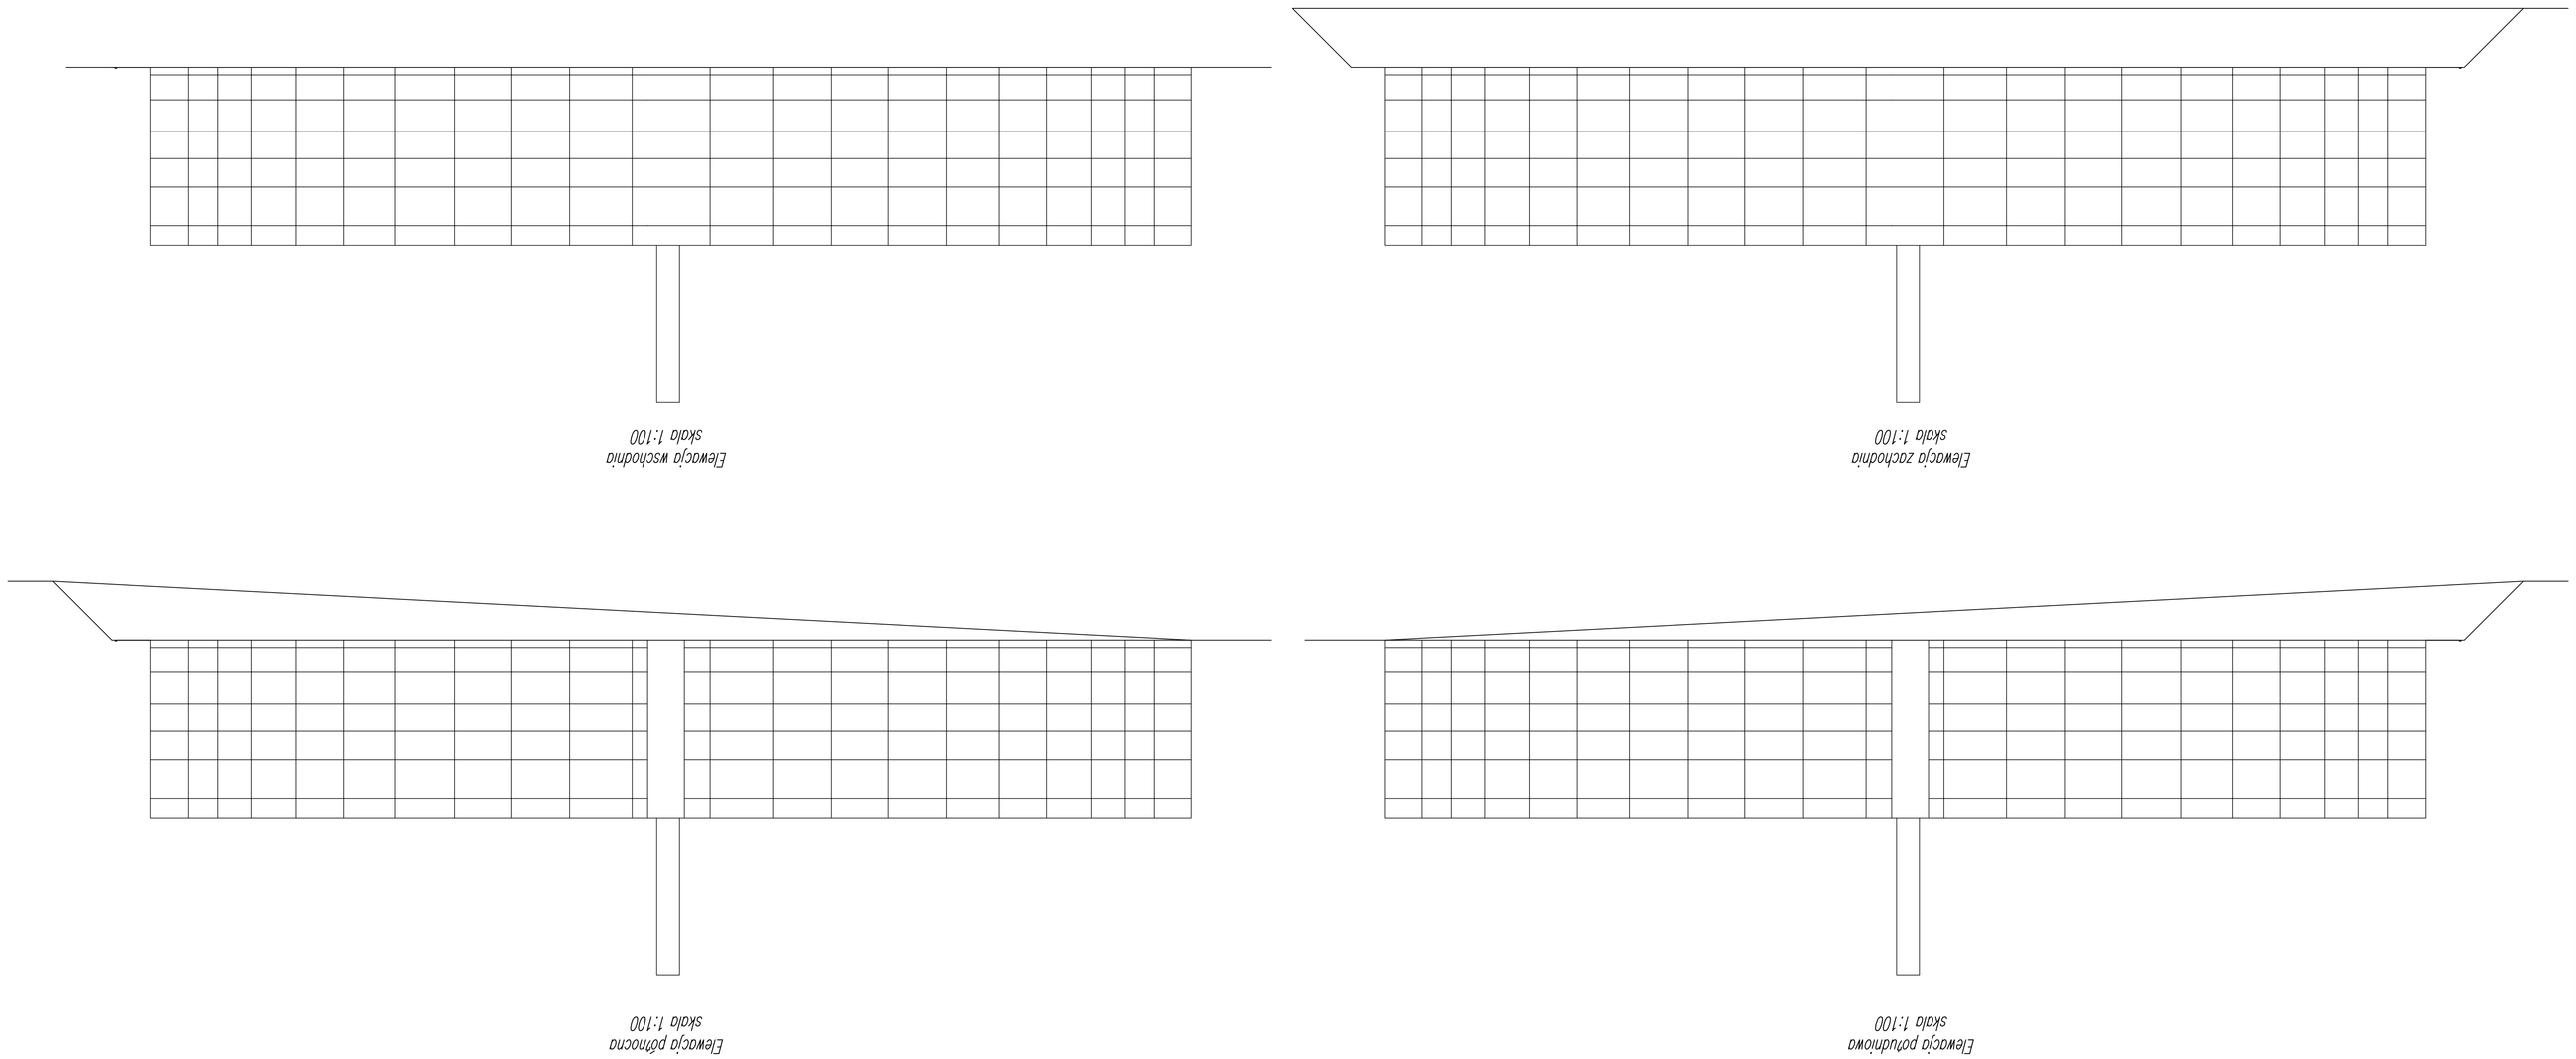

ELEWACJE ZBIORNIKA

skala: 1:100	nr rys: 3.		
tarcza:	data:		
architektura	06.2017 r.		

imię i nazwisko projektanta	specjalność:	Nr uprawnień bud.	podpis:
AUTOR PROJ.BUD.	mgr inż. arch. Małgorzata Krzyżykowska	architektoniczna	ZZ/B-689/LOA/2007
SPR.PROJ.BUD.	mgr inż. arch. Wiesława Pająk	architektoniczna	120 TBG/87

tytuł:	Zbiornik: Zbiornik na pozostałości pochłonięcia
temat:	Projekt budowlany zbiornika na pozostałości pochłonięcia/pże wraz z rzeczą. Kształt/układ
adres:	Ciechocinek dz nr 1101/18,1101/19
stadium:	stan projektowy